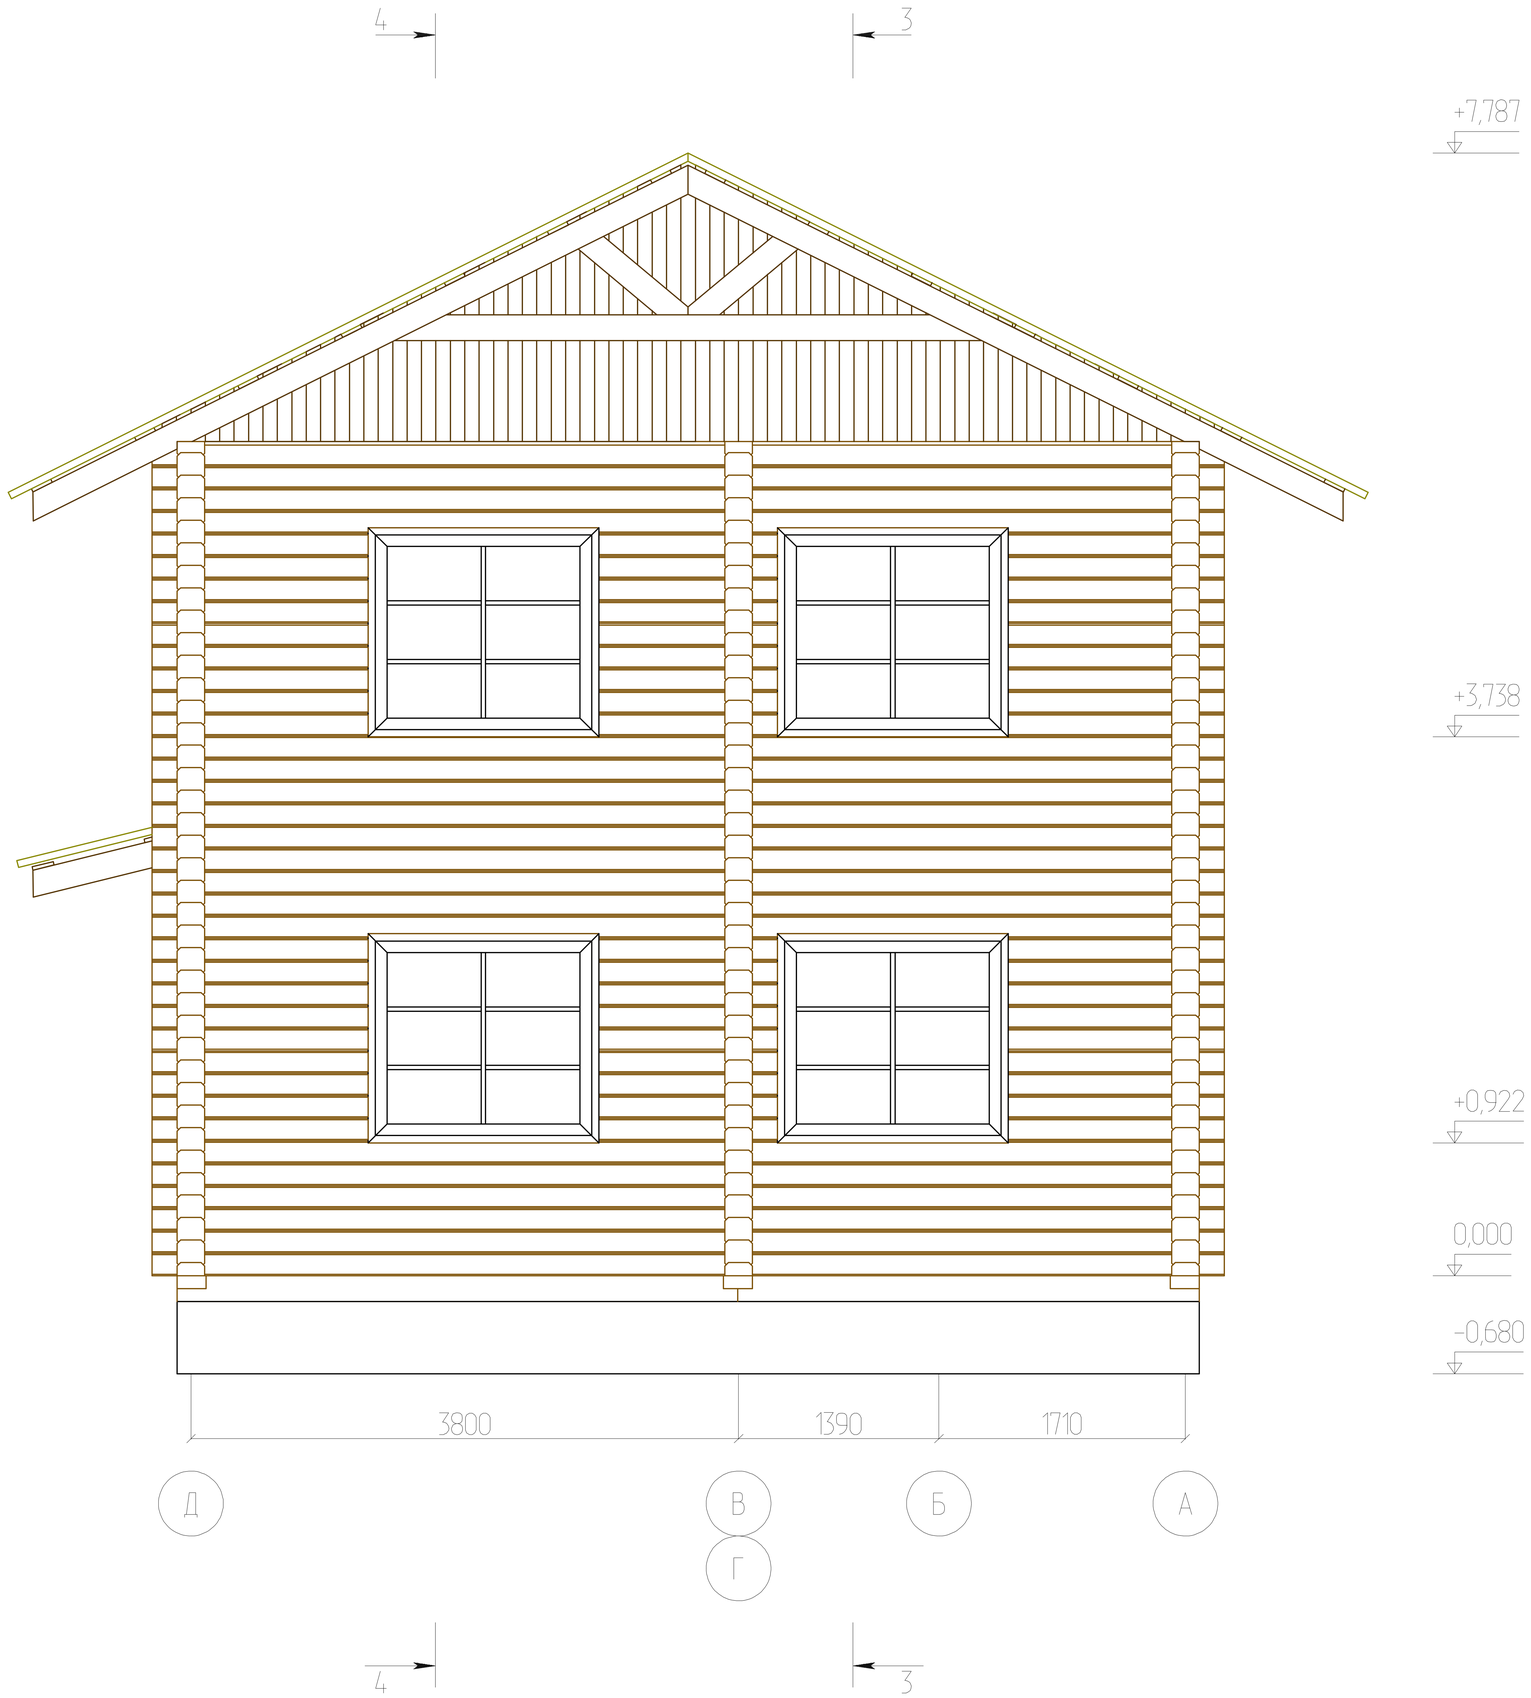Фасад в осях Д – А