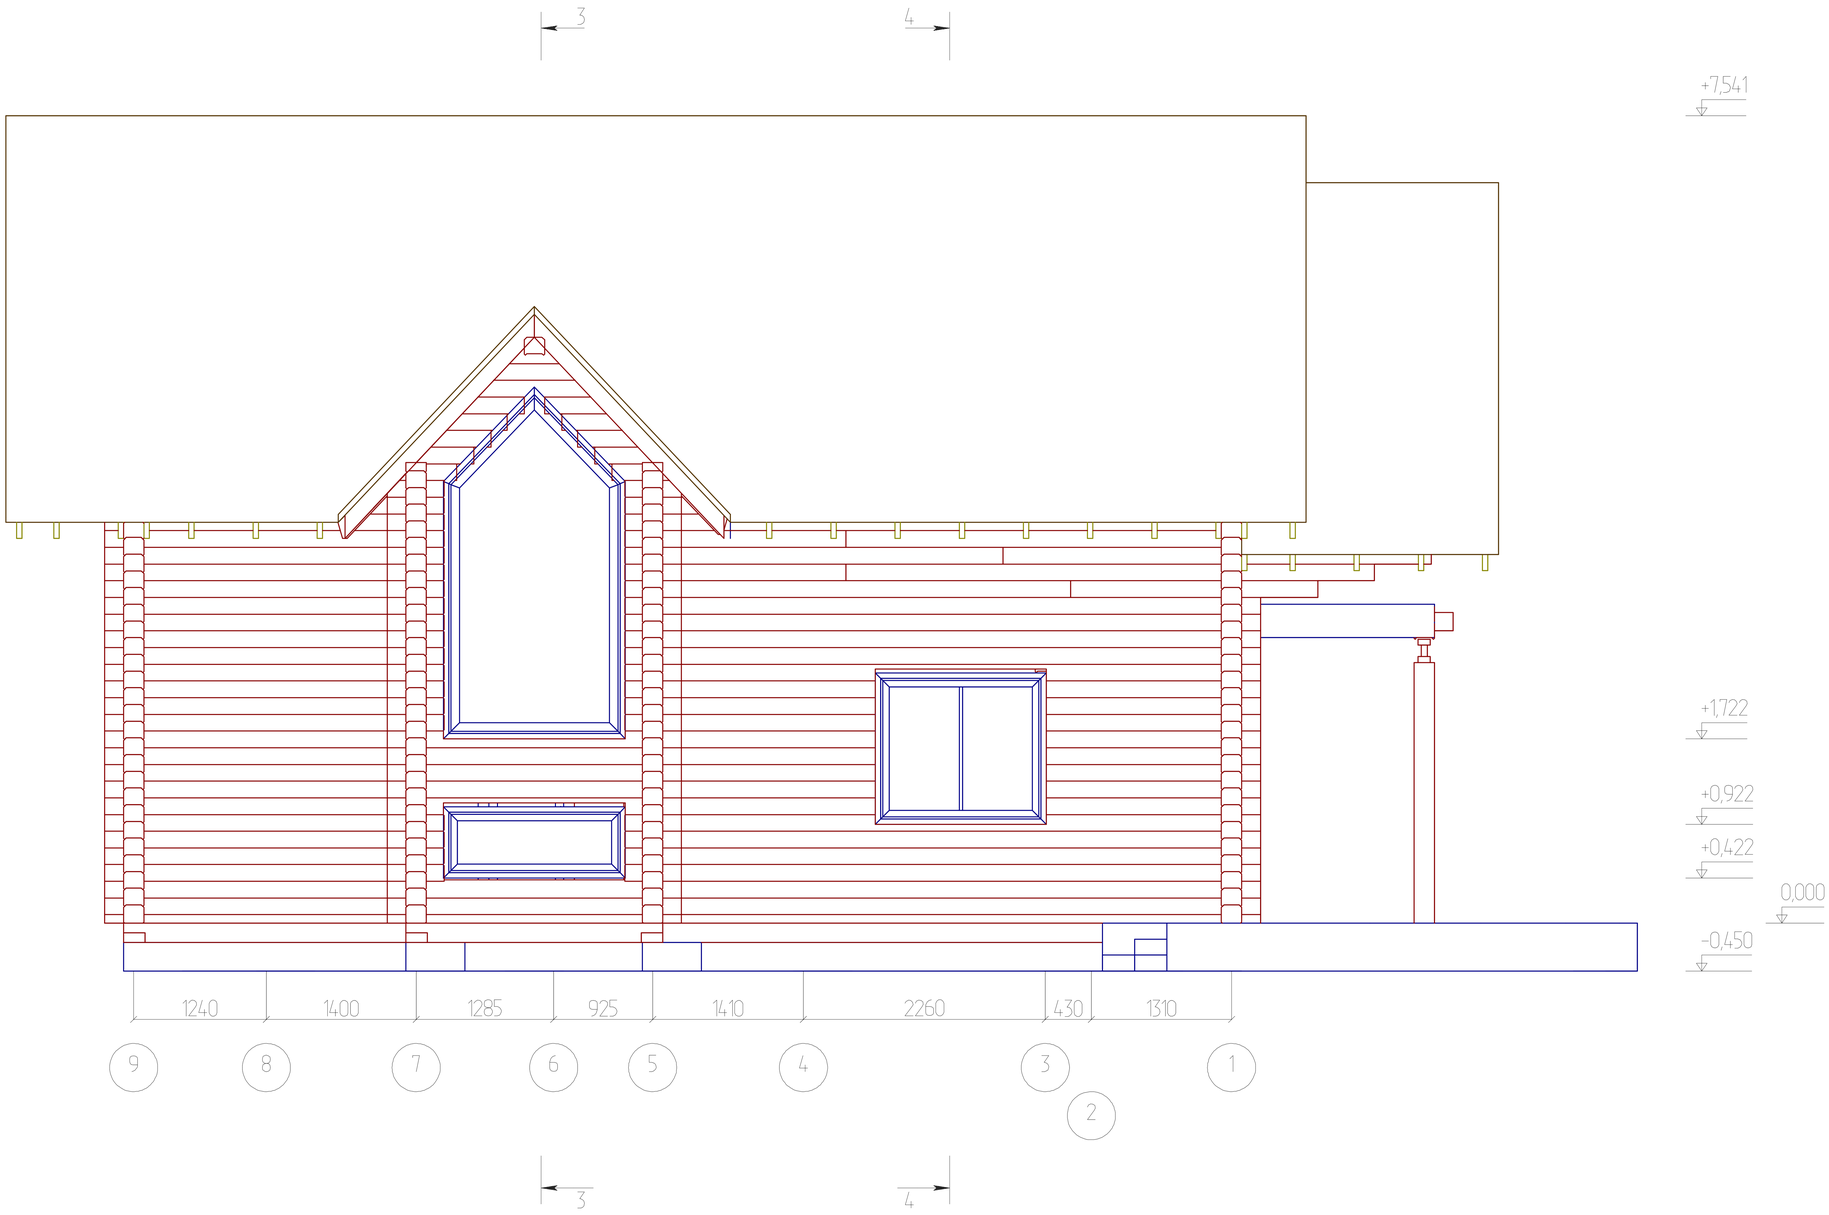Фасад в осях 9 – 1