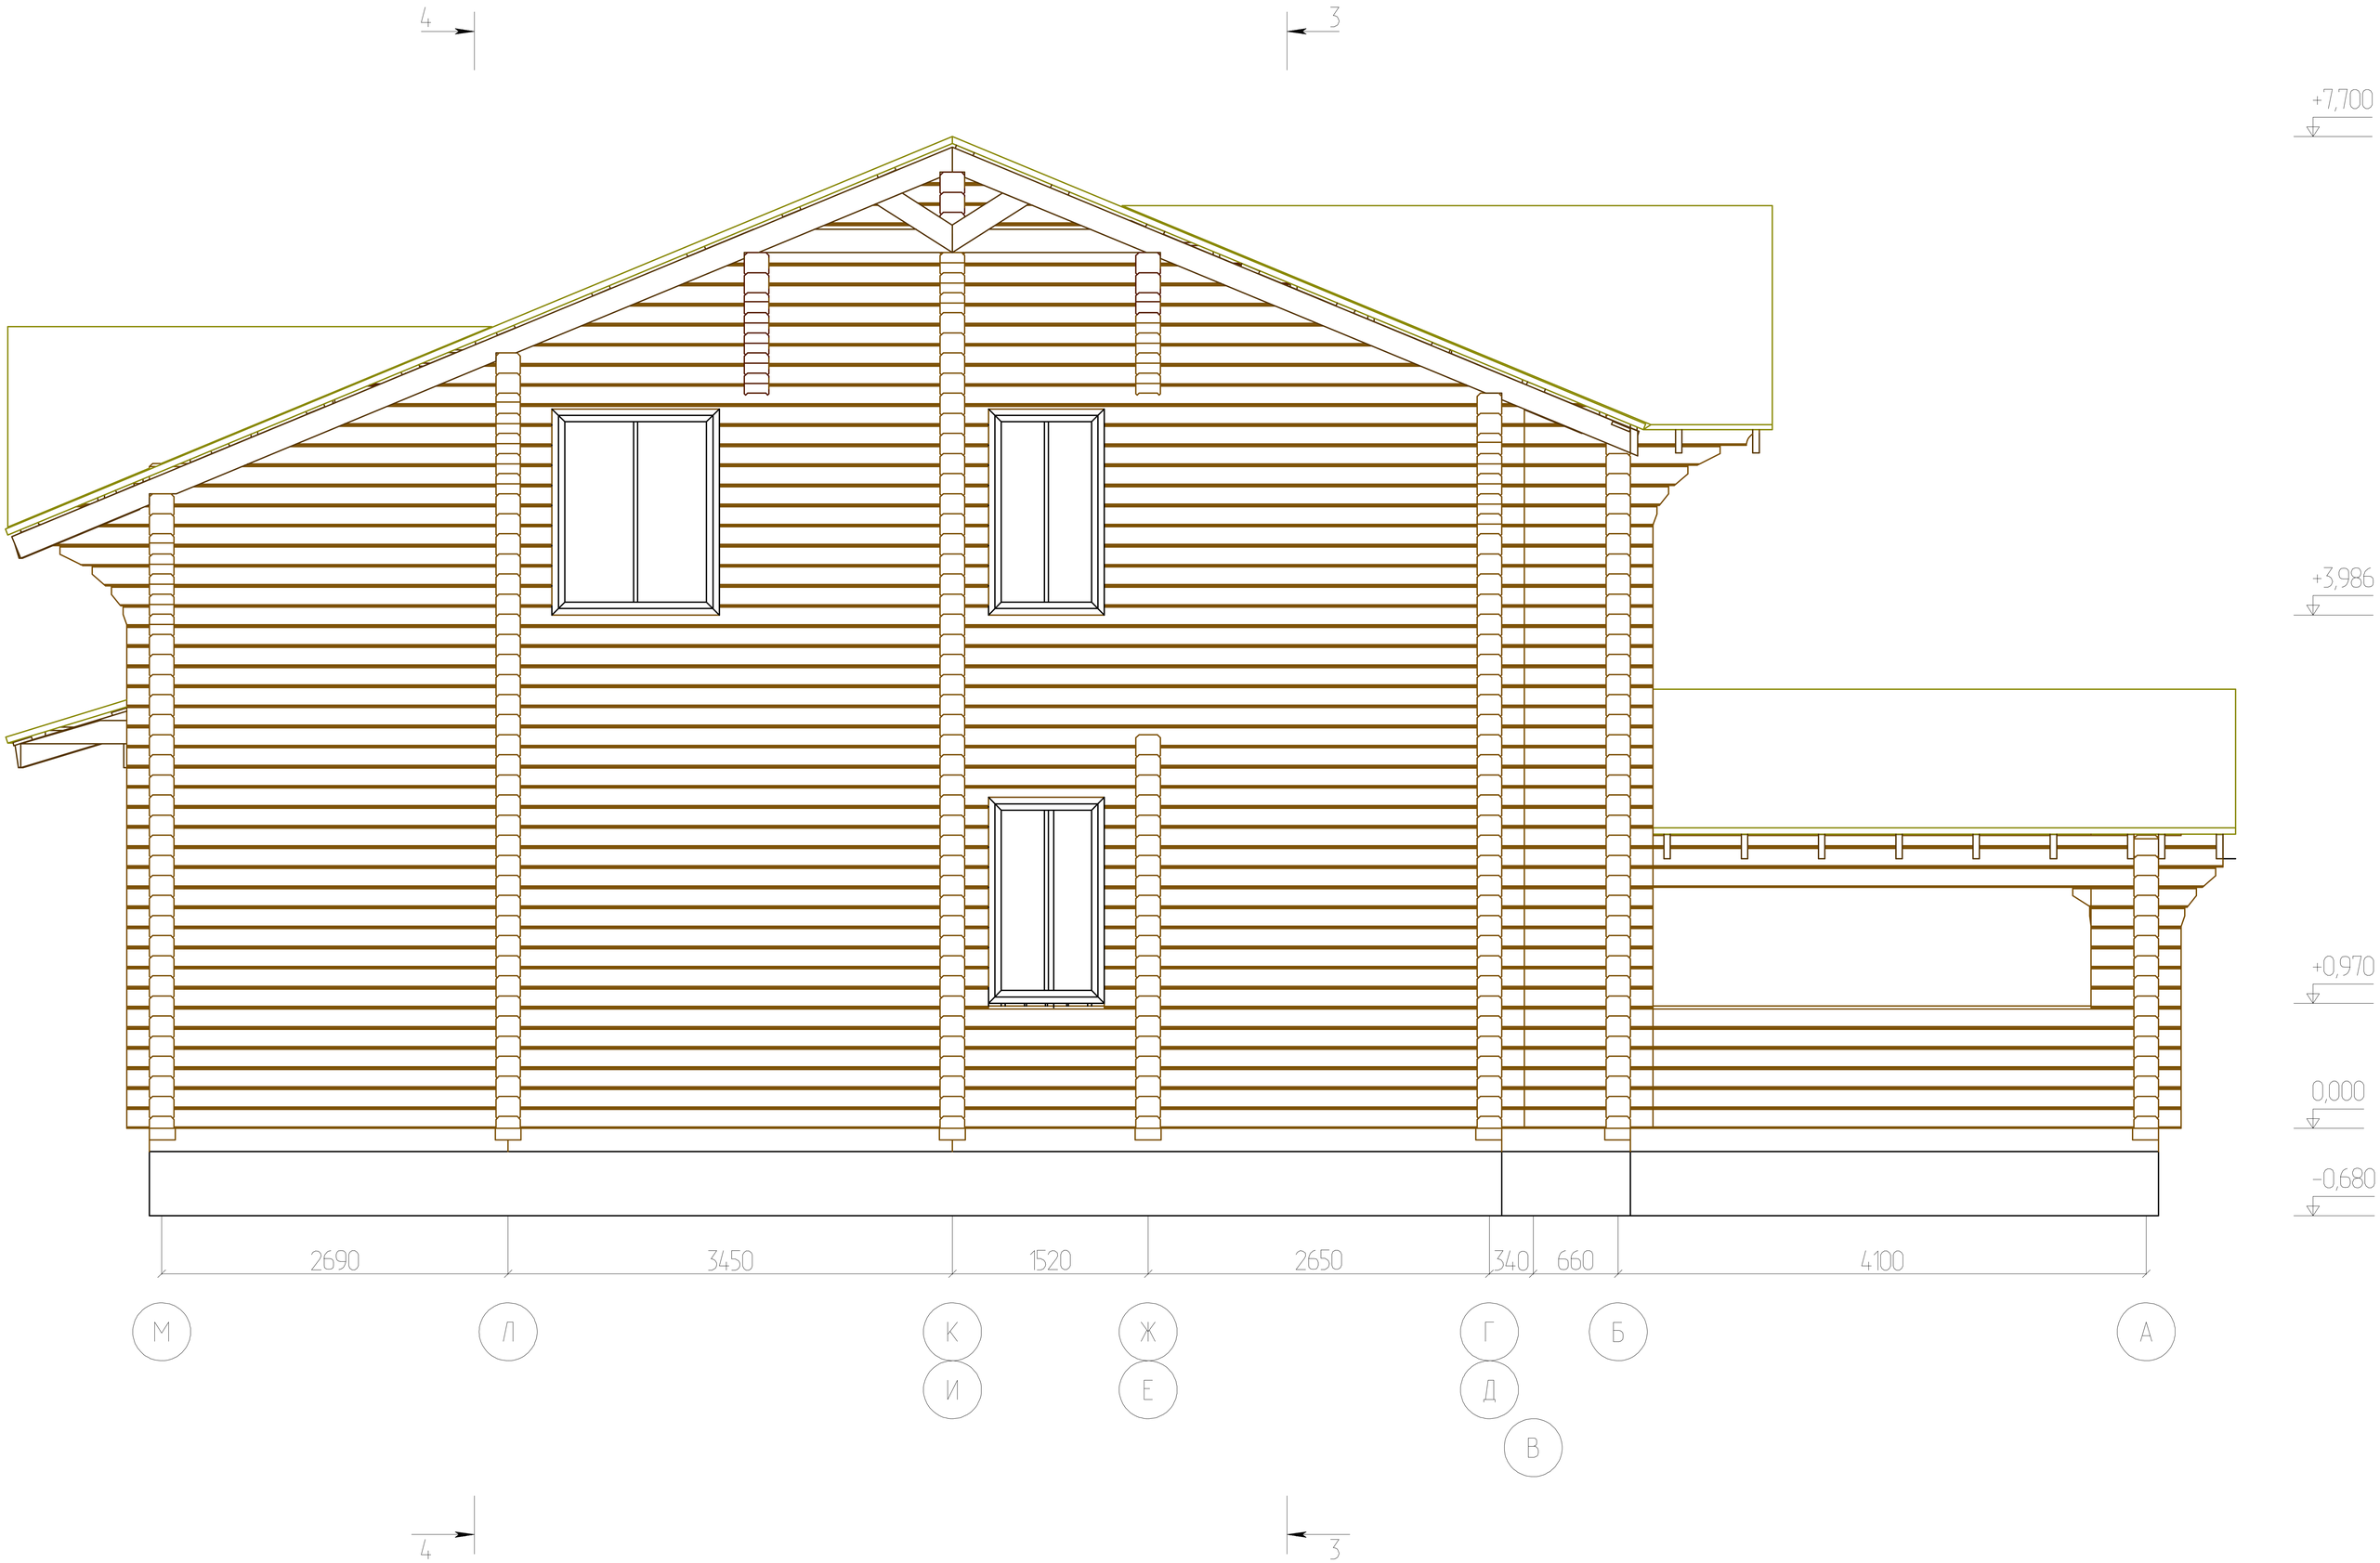Фасад в осях М – А